




防火水槽長寿命化工事のお知らせとお願い

(連絡先) さいたま市消防局 総務部 消防施設課 施設管理係
電話 048-833-7954
FAX 048-833-7641
担当係長 大和 (ヤマト)
担当主査 高原 (タカハシ)


本市政について、日ごろより格別のご協力をいただき、誠にありがとうございます。

この度、下記に示す防火水槽改築工事を行います。工事施工期間中は、近隣の皆様にはご不便をおかけする事と思ひますが、ご理解とご協力をお願い致します。

記

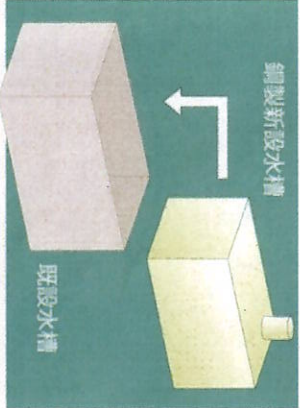工 事 名	既存防火水槽長寿命化工事 (R8-2)
工 事 場 所	さいたま市岩槻区大字黒谷地内 (和士小学校校庭内)
工事期間 (予定)	令和8年7月7日～令和9年3月10日 (実際の工事期間は令和8年10月中旬頃からになります。)
工 事 時 間	午前9：00から午後5：00頃まで
工 事 内 容	新しい鋼製の防火水槽を古いコンクリート製の防火水槽の内側に設置する工事です。 (イメージ図)  (タンクインタンク工法) 
工 事 施 工 業 者	有限会社佐藤工務店 電話 048-756-6690 現場代理人 田口 (タグチ)
備 考	・作業予定時間 9：00～17：00 (作業状況により、作業時間が変更になる場合もございます) ・休工日は、土曜日・日曜日・祝祭日 ※荒天の場合は休工とします。 ・作業中、多少の騒音・振動が発生することがありますがご容赦ください。 ・工事に関するお問い合わせは、現場代理人 田口 までお願いします。 ・現場代理人連絡先 080-8748-8444

案 内 図

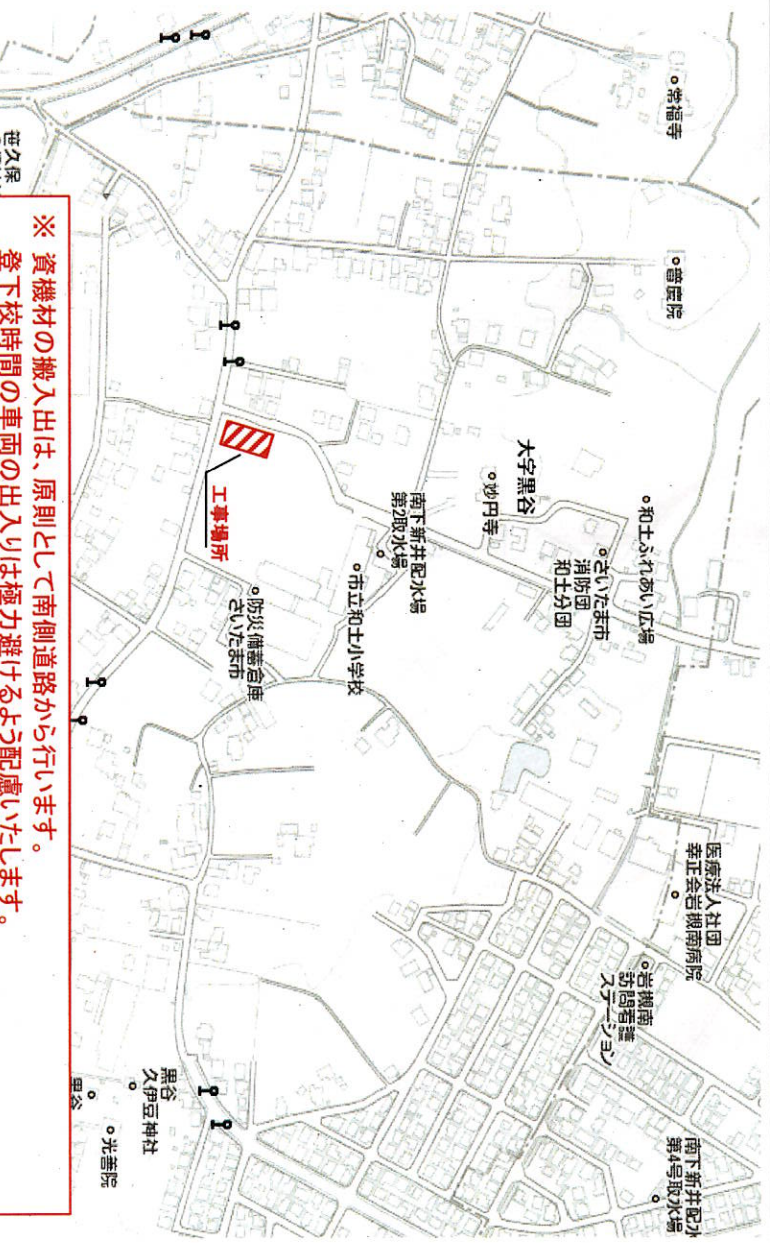


※ 資機材の搬入出は、原則として南側道路から行います。
登下校時間の車両の出入りは極力避けるよう配慮いたします。
また、搬入出作業時は出入口に交通誘導員を配置し、安全に細心の注意を払います。

施工ヤード図 (参考図)

(岩槻区大字黒谷地内)

平面図 S=1:100

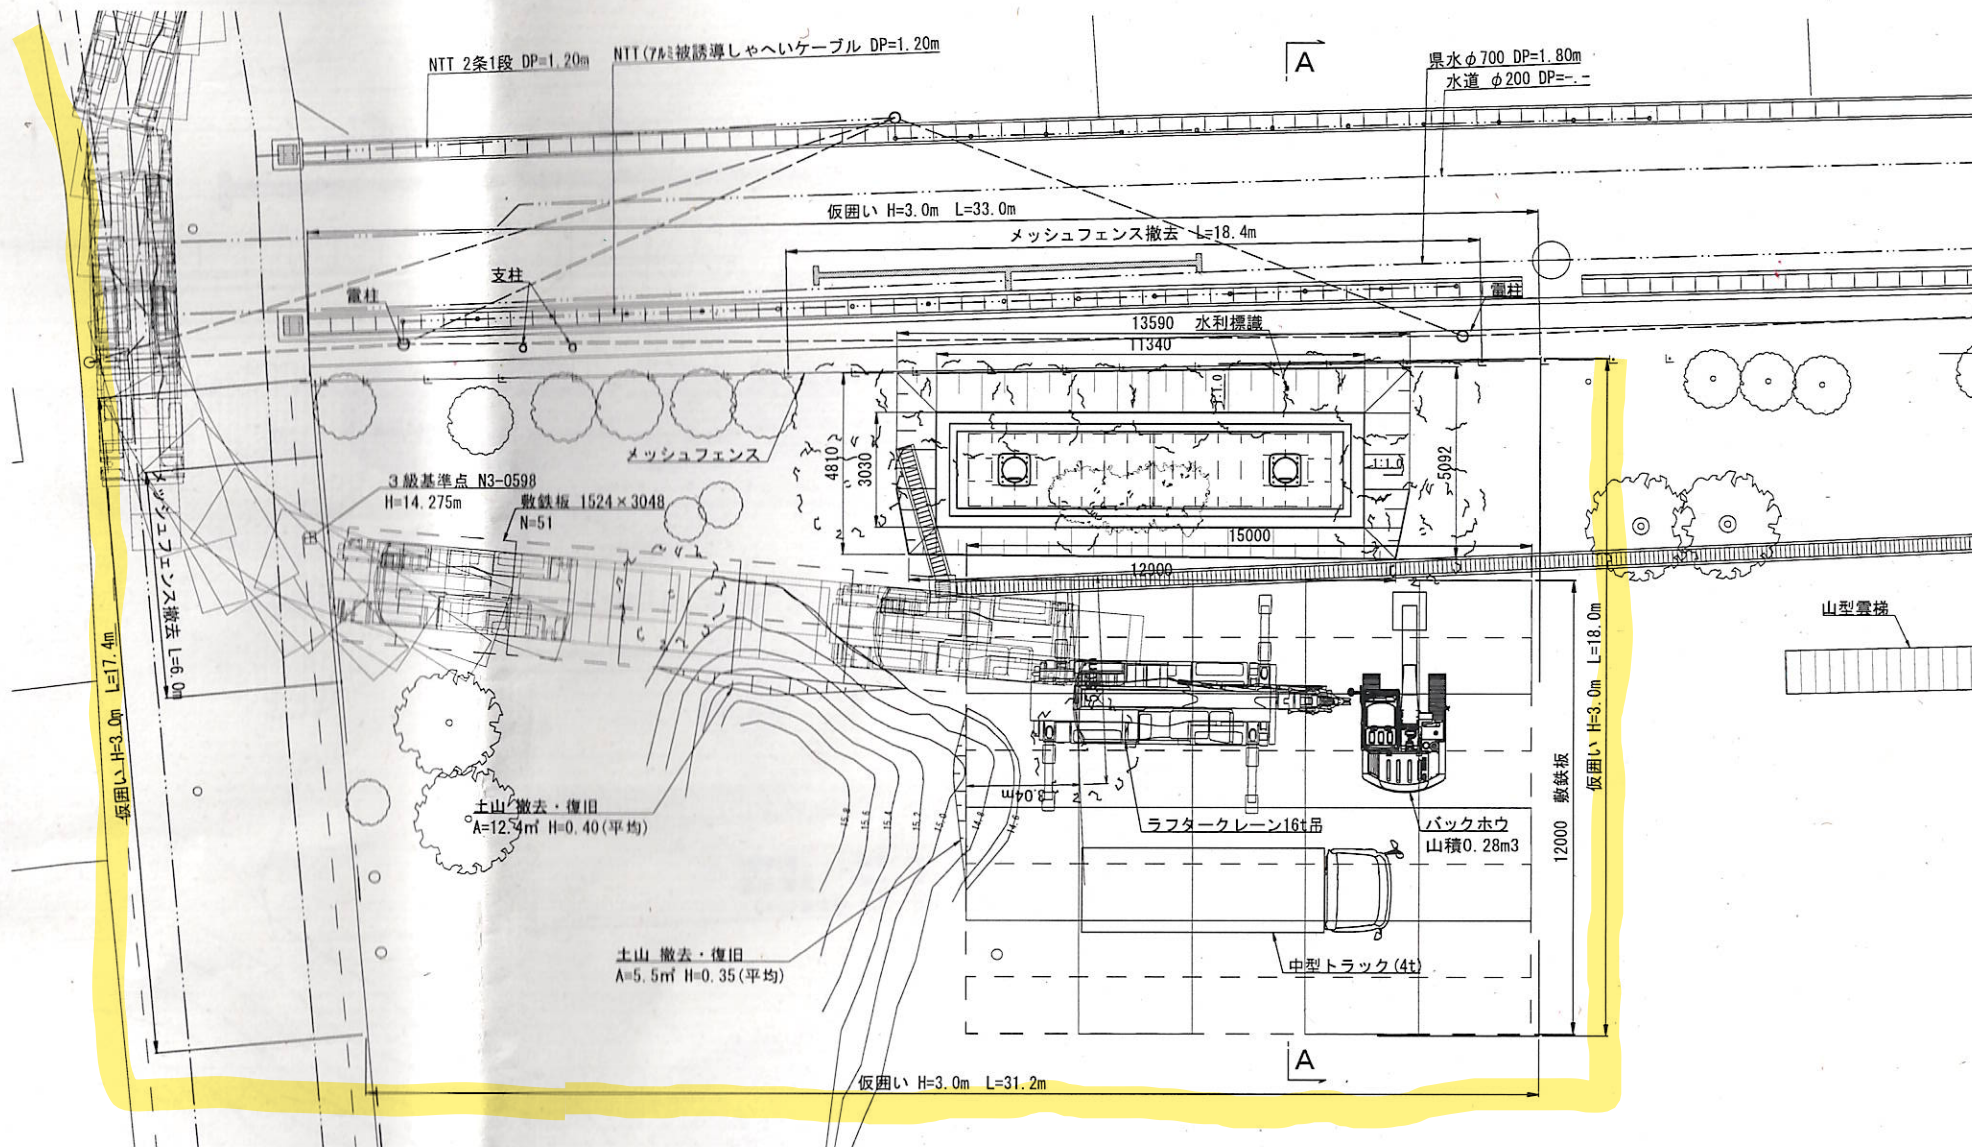

面 S=1:50